


Проект благоустройства сквера рядом с городским стадионом в г. Ипатово




Ситуационная схема

Адрес: ул. Ленинградская, 2 Ипатово,
Ипатовского района, СК

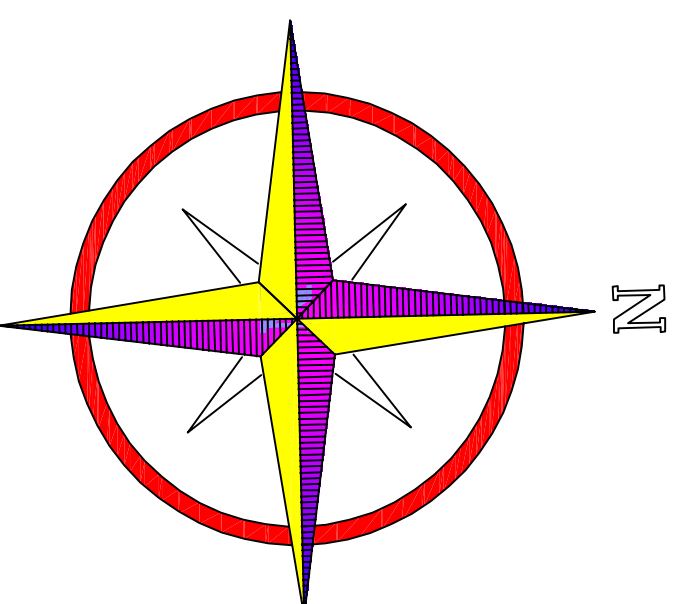

Адрес: Ставропольский край, Ипатовский район, г. Ипатово, ул. Ленинградская.

Дизайн план сквера

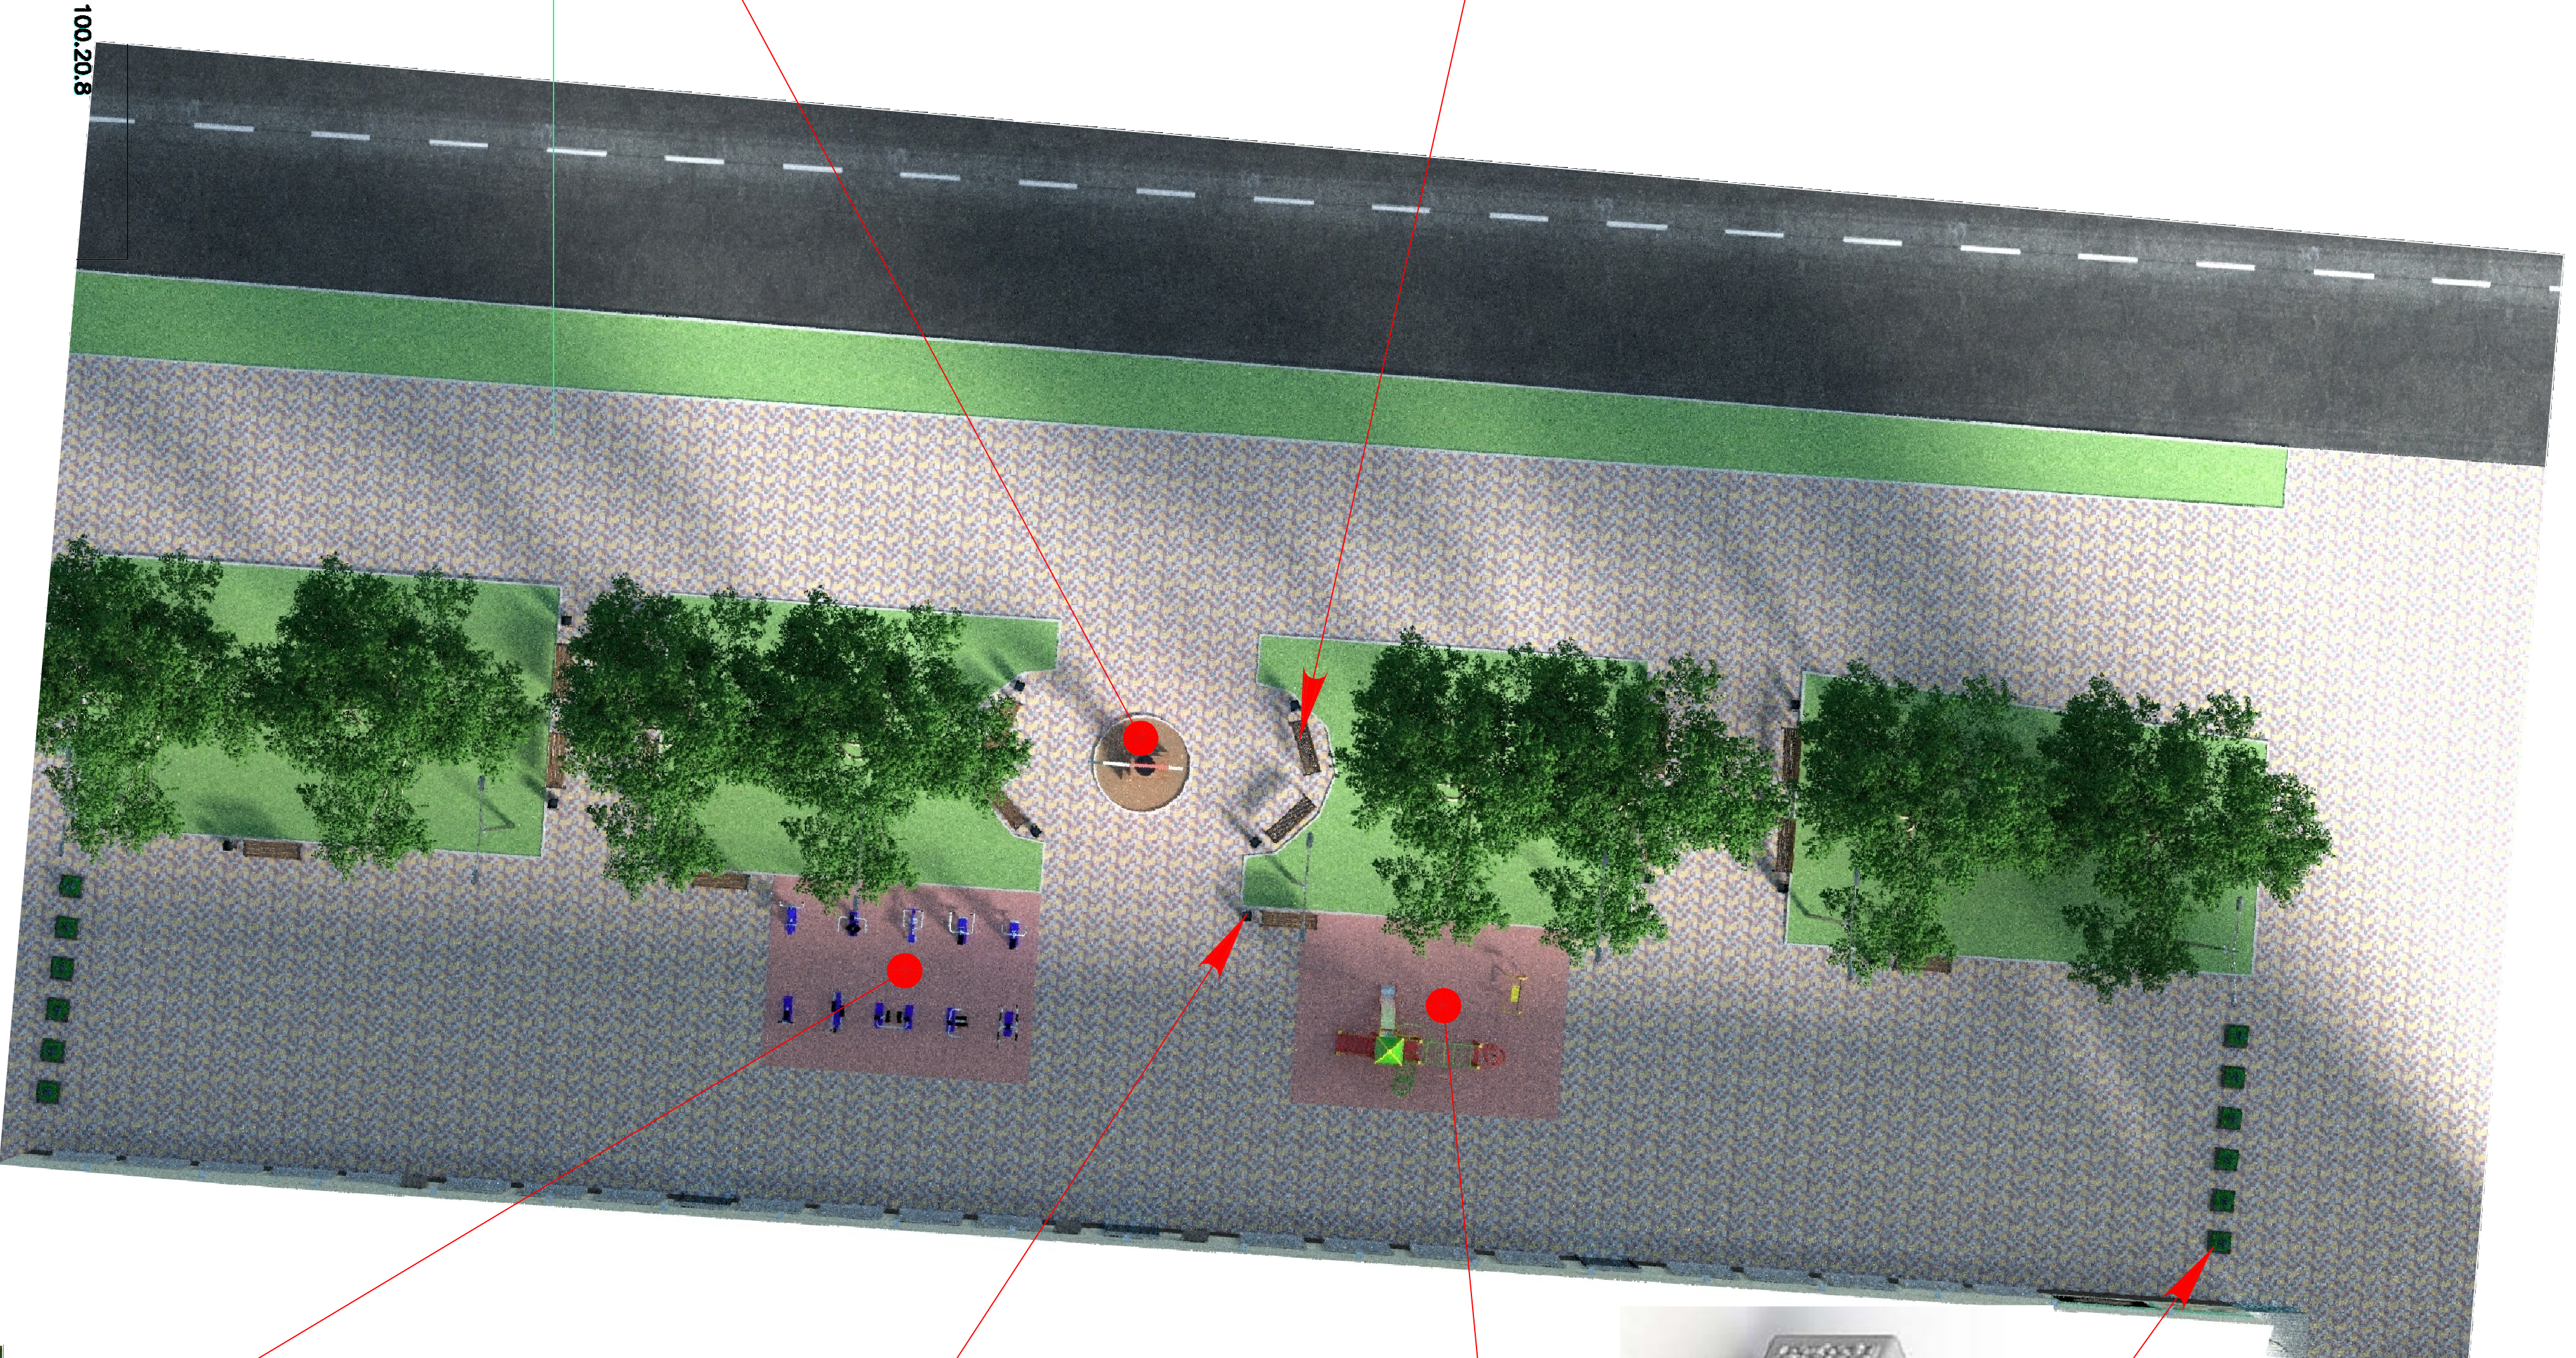

Сквер


Скамейка с композицией
«Парковая Тшь»




«Я люблю Ипатово!» с часами



Конструктив покрытия из брусчатки

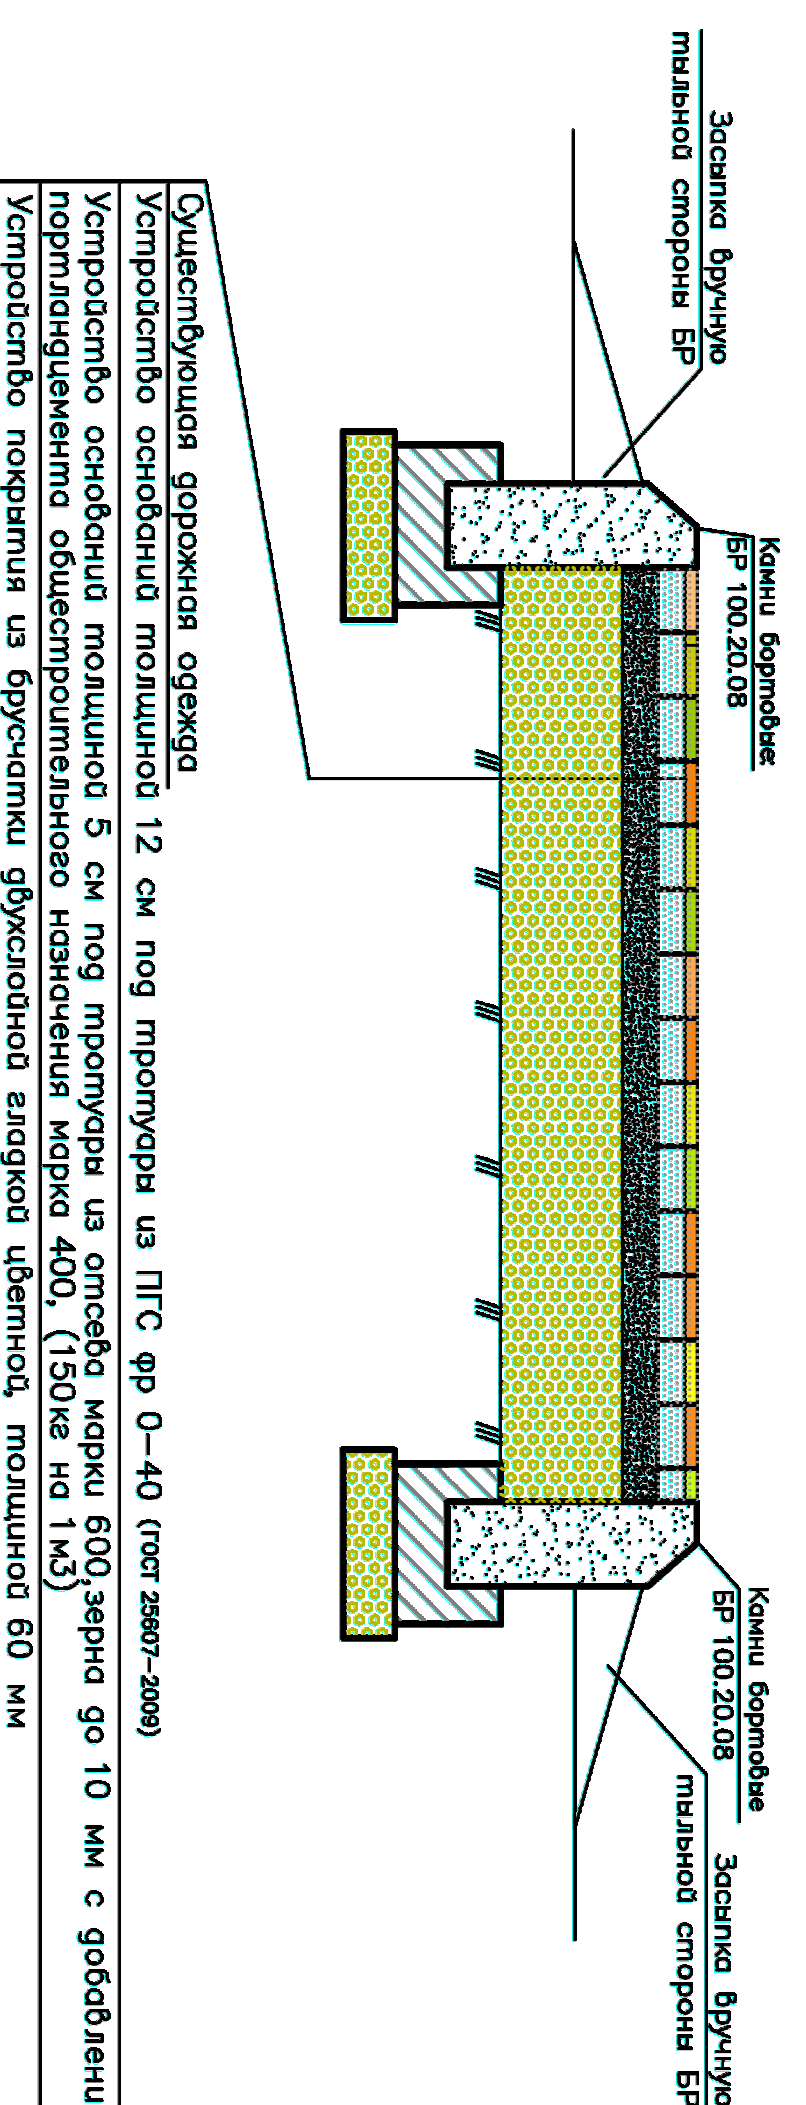


Устройство дорожки ограды
Устройство основания толщиной 12 см по периметру из ПГС фр. 0-40 (сост. замор.-замр)
Устройство основания толщиной 5 см по периметру из опеска марки 600, зерно 0-10 мм с добавлением
подстилающего слоя толщиной 5 см из щебня марки 400 (150/10 на 1м3)
Устройство покрытия из брусчатки брусчаткой газобетонной цветной, толщиной 60 мм

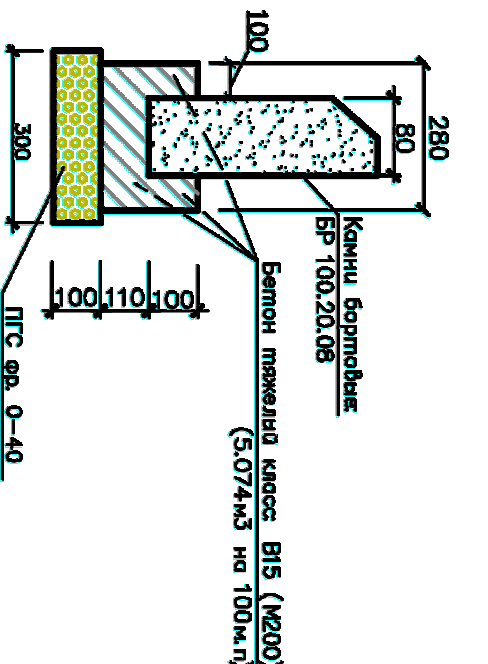

Угол бортового камня БР 100.20.8

Угол бортового камня БР 100.20.15

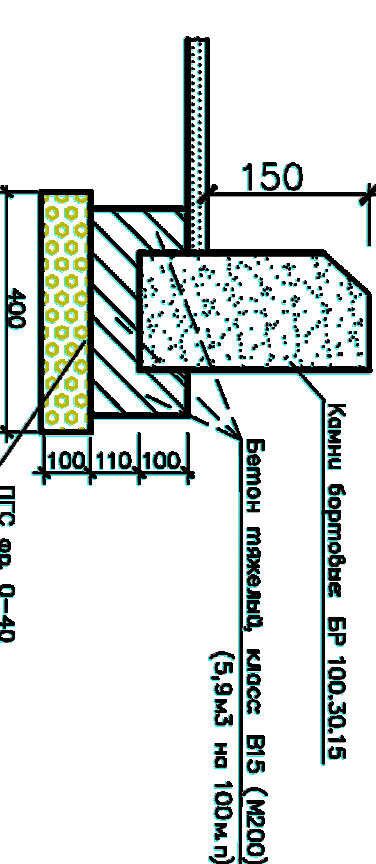


Главный фасад



Вазон



Детская площадка

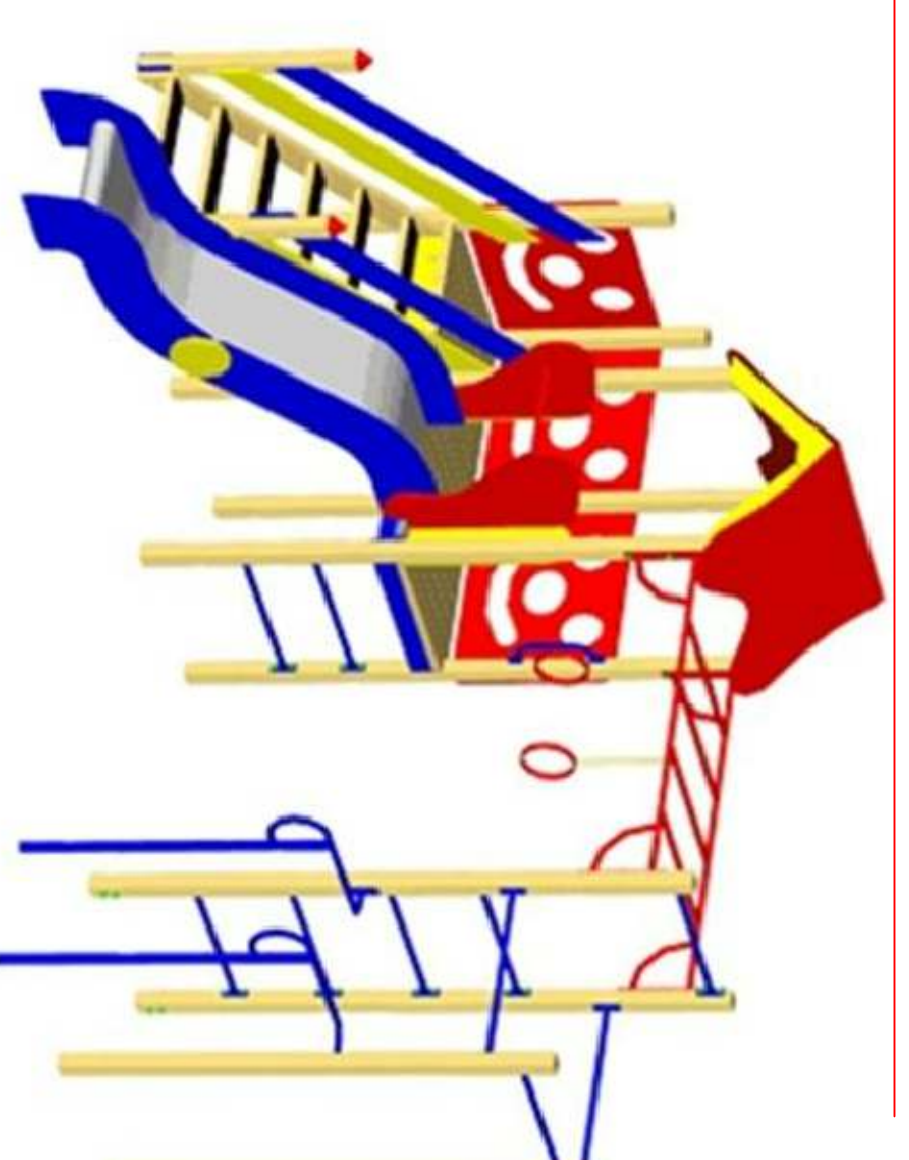

Урна кобанная

СШ-014



Спортивная площадка



Светильник уличный консольный ГКУ
15-400-107 с держателем



Запланированные виды работ.

1. Устройство плиточного покрытия тротуара и площади.
2. Устройство детской площадки.
3. Устройство уличных тренажеров.
4. Установка памятного знака «Я люблю Ипатово!».
5. Установка аллейных скамей.
6. Установка урн.
7. Ремонт светового оборудования.
8. Установка цветочных вазонов.